平 面 図　S=1:250
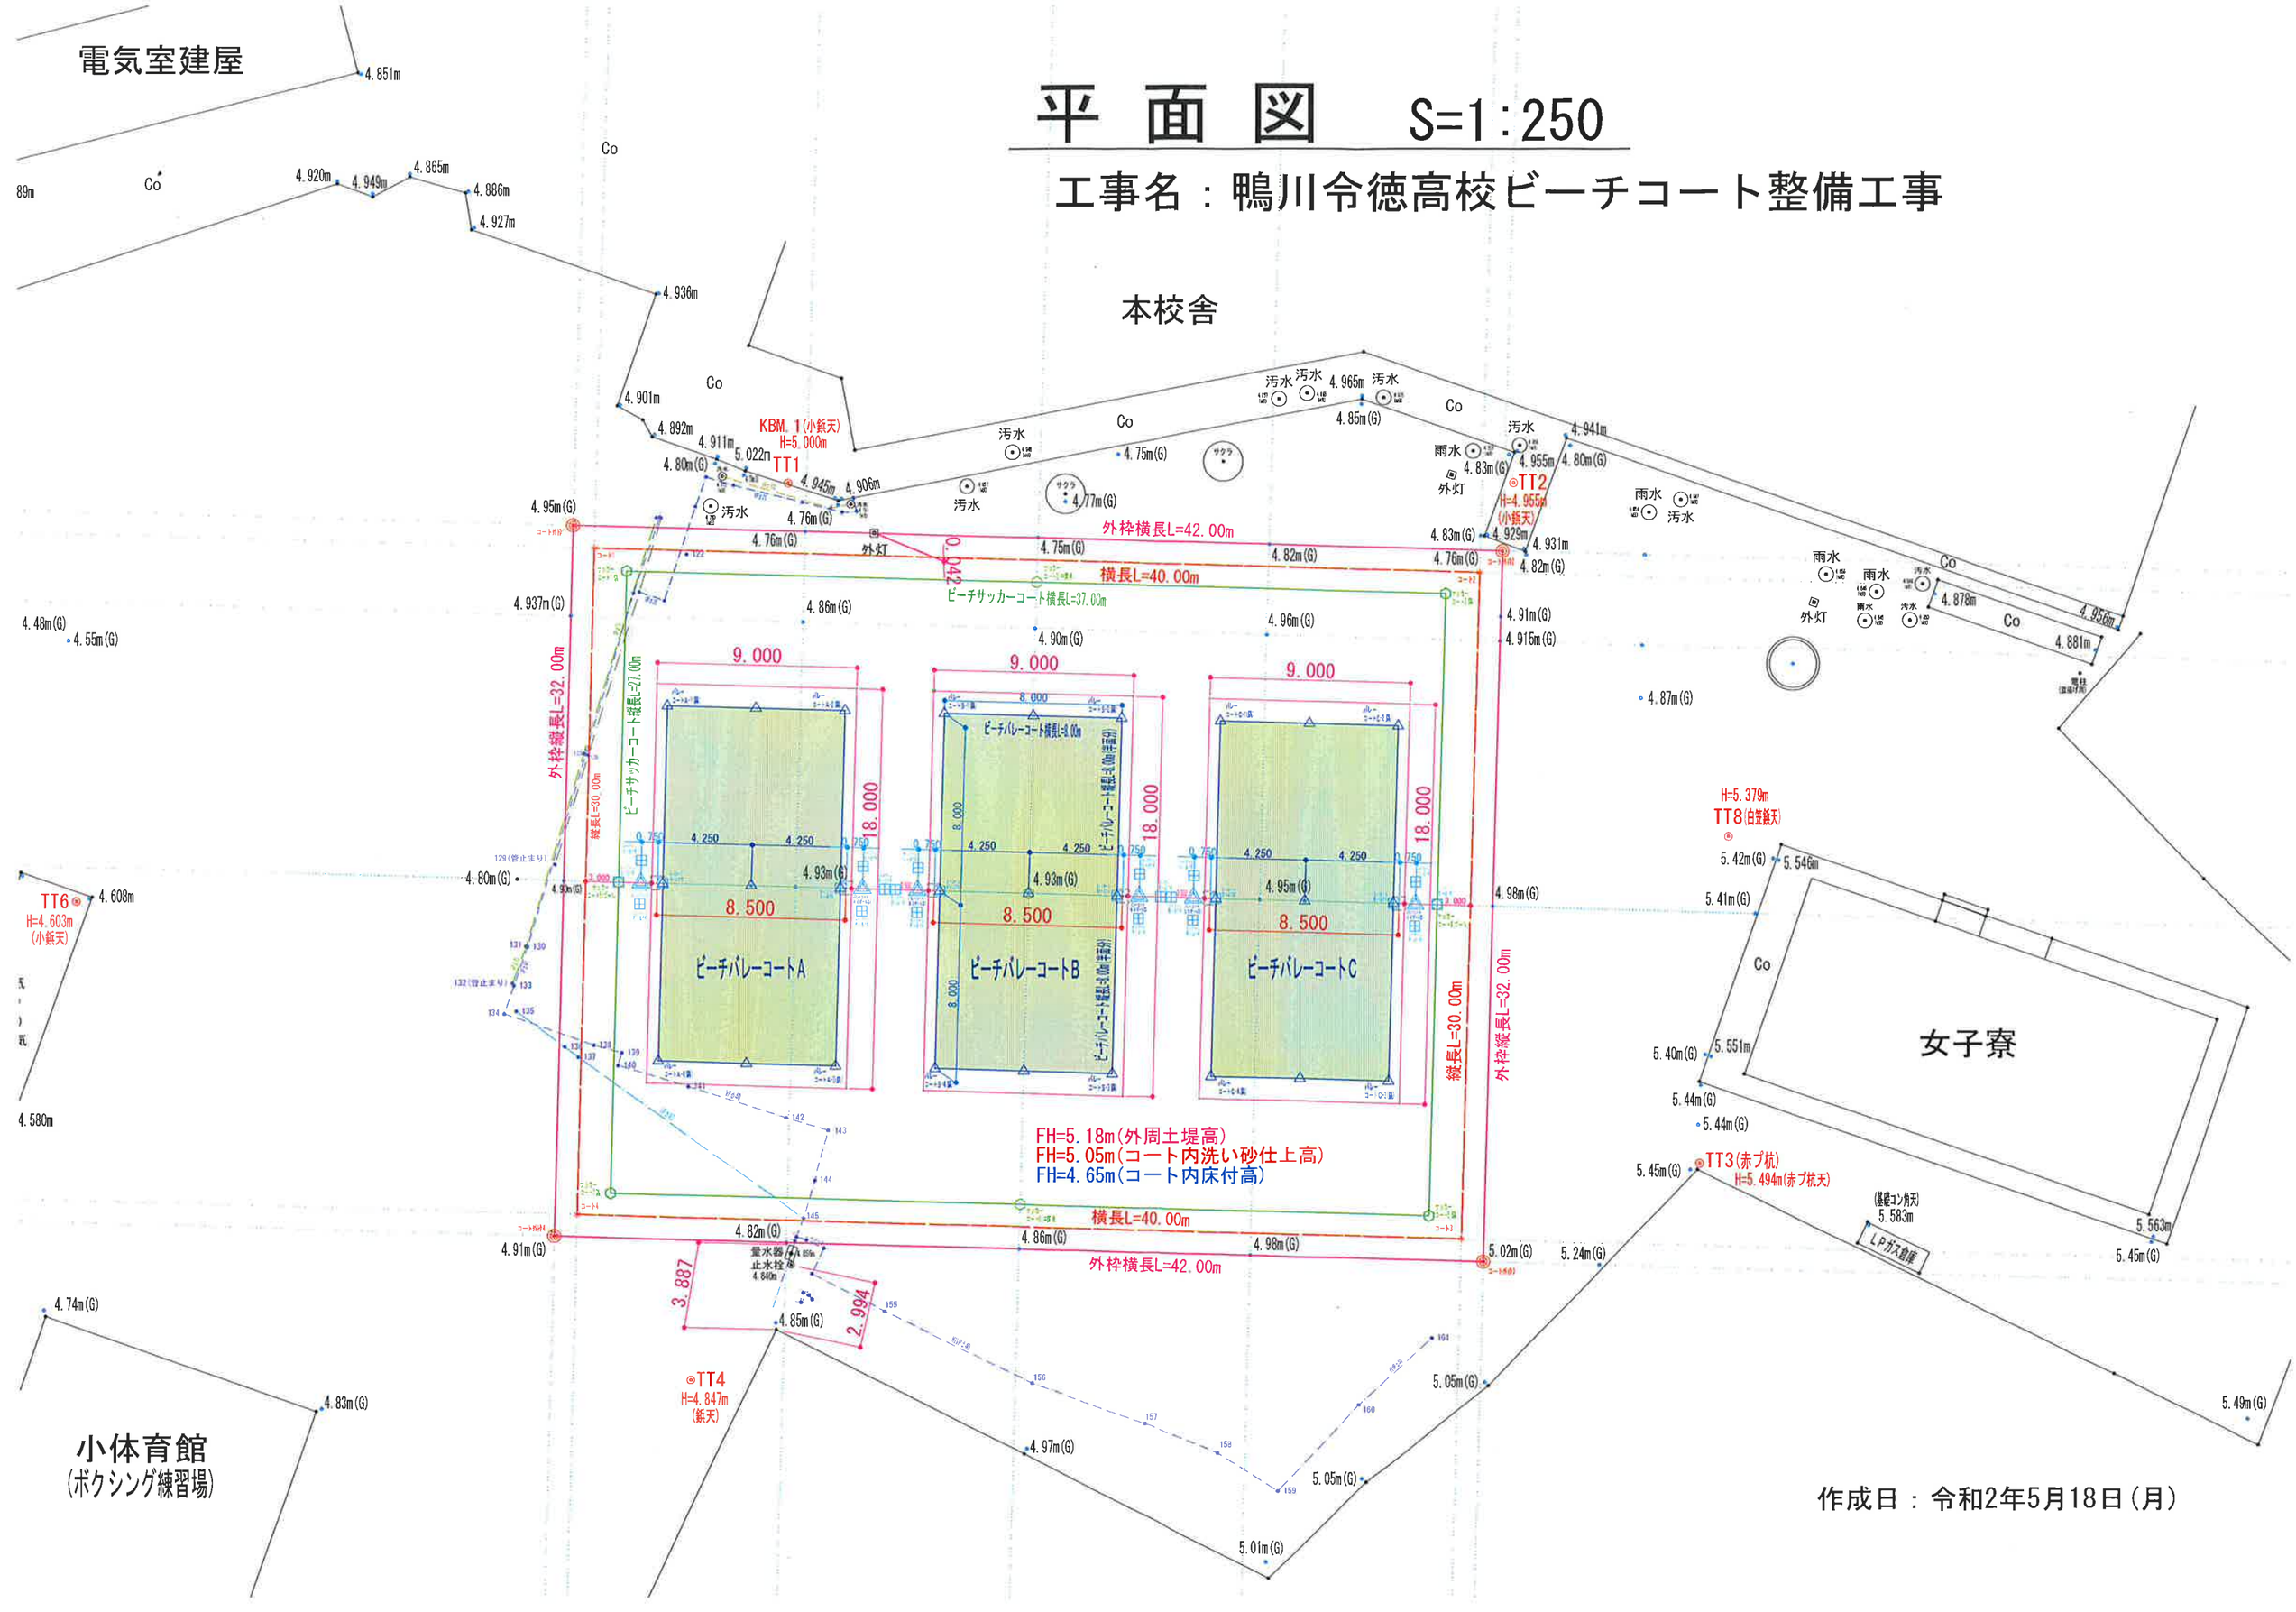
工事名：鴨川令徳高校ビーチコート整備工事