




渋谷ホームズ再開発棟 h150M

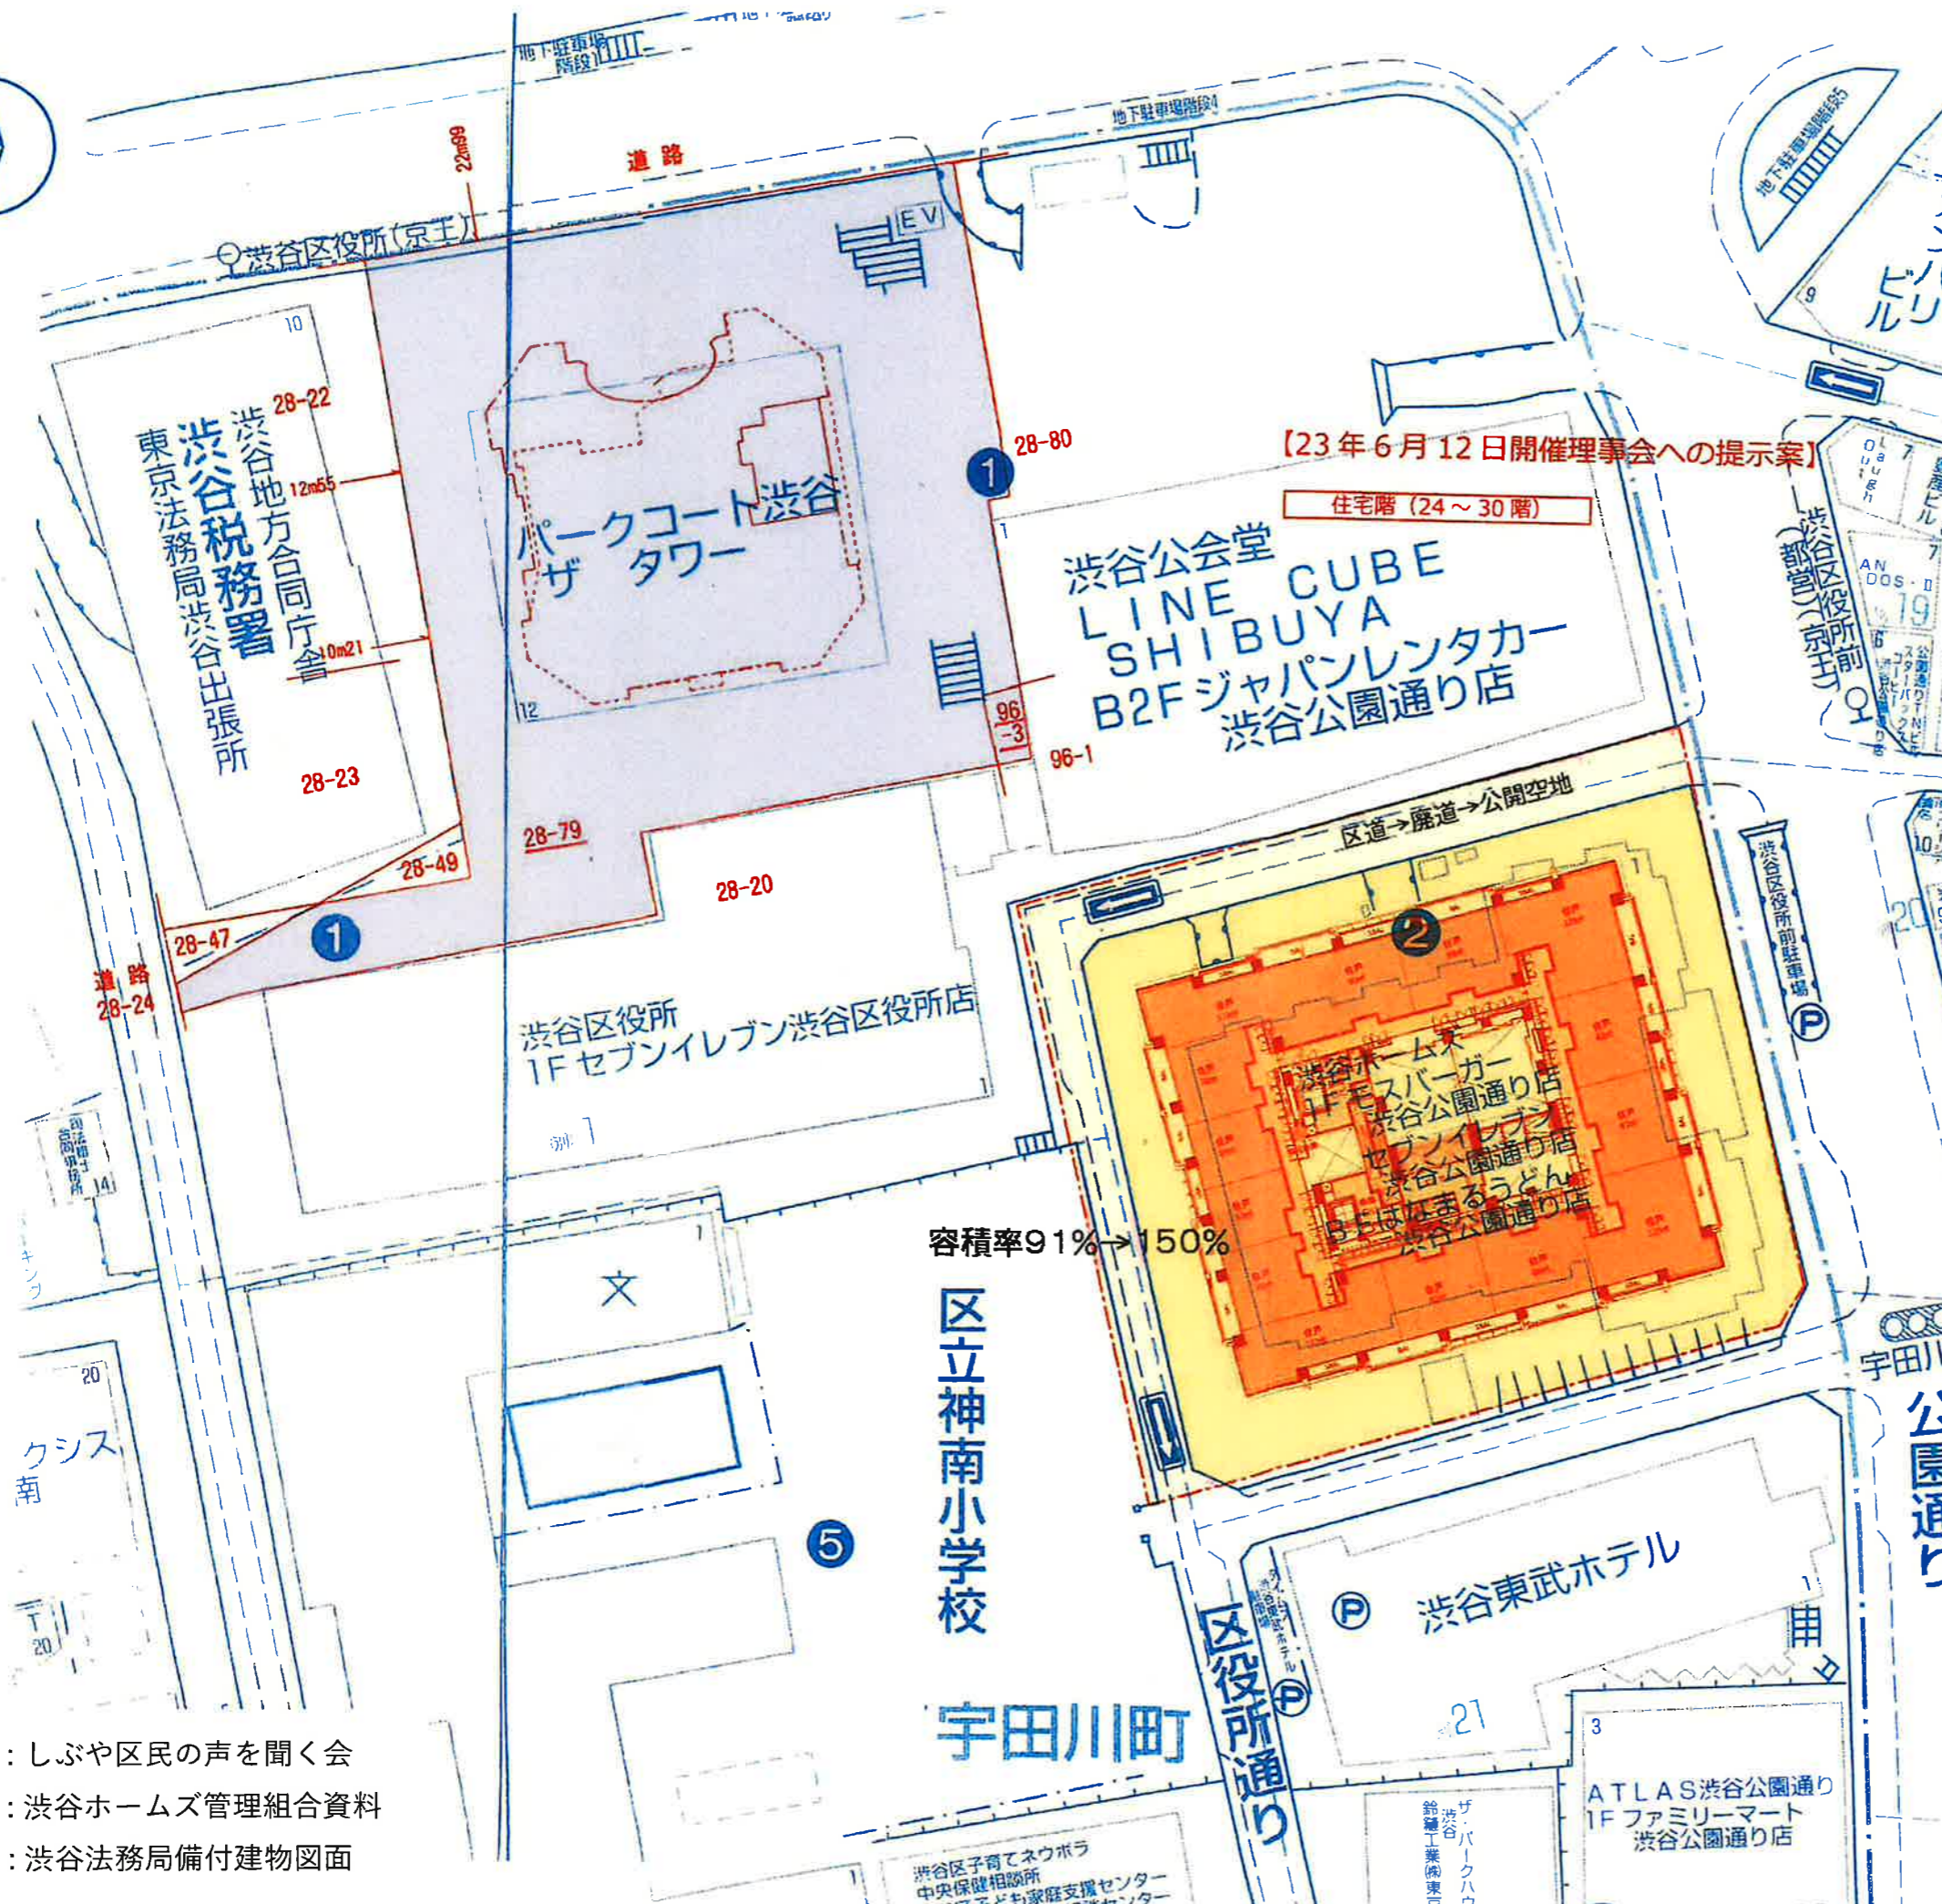

渋谷ホームズ h約40M

制作：しゅばや区民の声を聞く会
 出典：渋谷ホームズ管理組合資料
 : 渋谷法務局備付建物図面